LES DENTELLIERES - SECTEUR HABITAT COLLECTIF

ETAGES ACCES PARKING & ELEVATION SUD - ECH. 1:200 - 07.11.08

PHILIPPE ANGEL ARCHITECTE

Créativité de rigueur

immowin
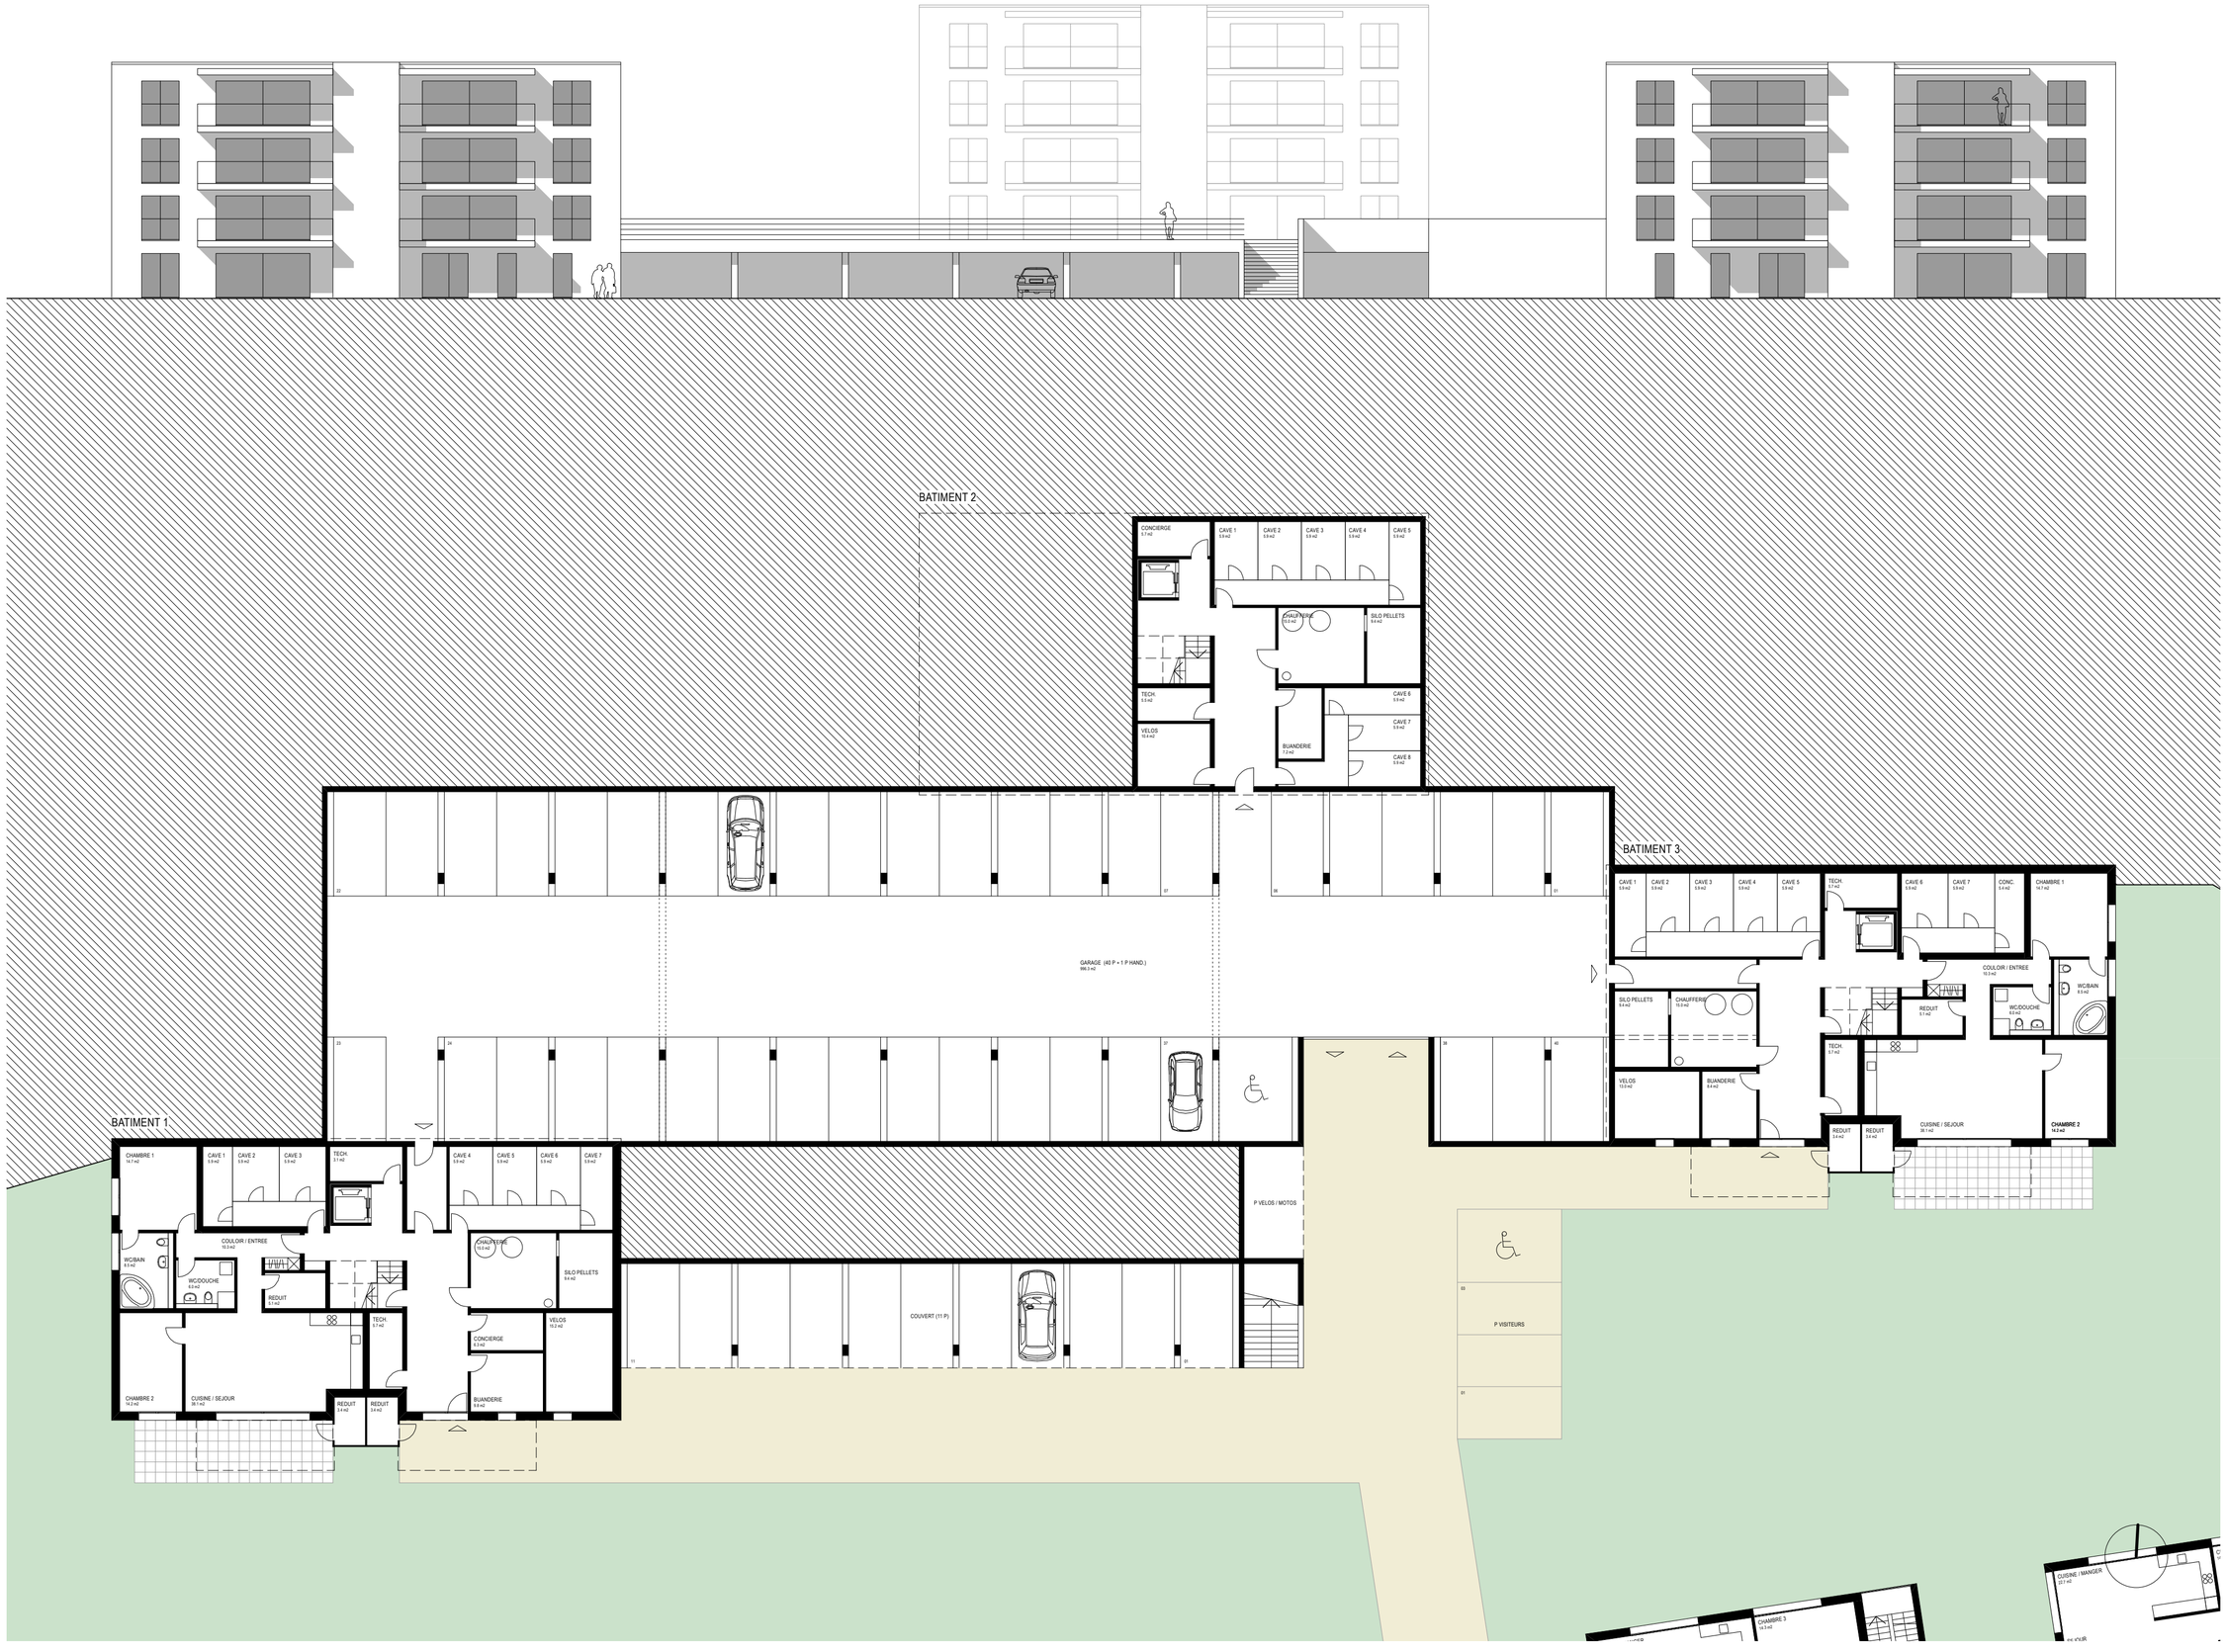
Gestion immobilière & gérance d'immeubles