DÉTAIL E Plan Attique var 1_100

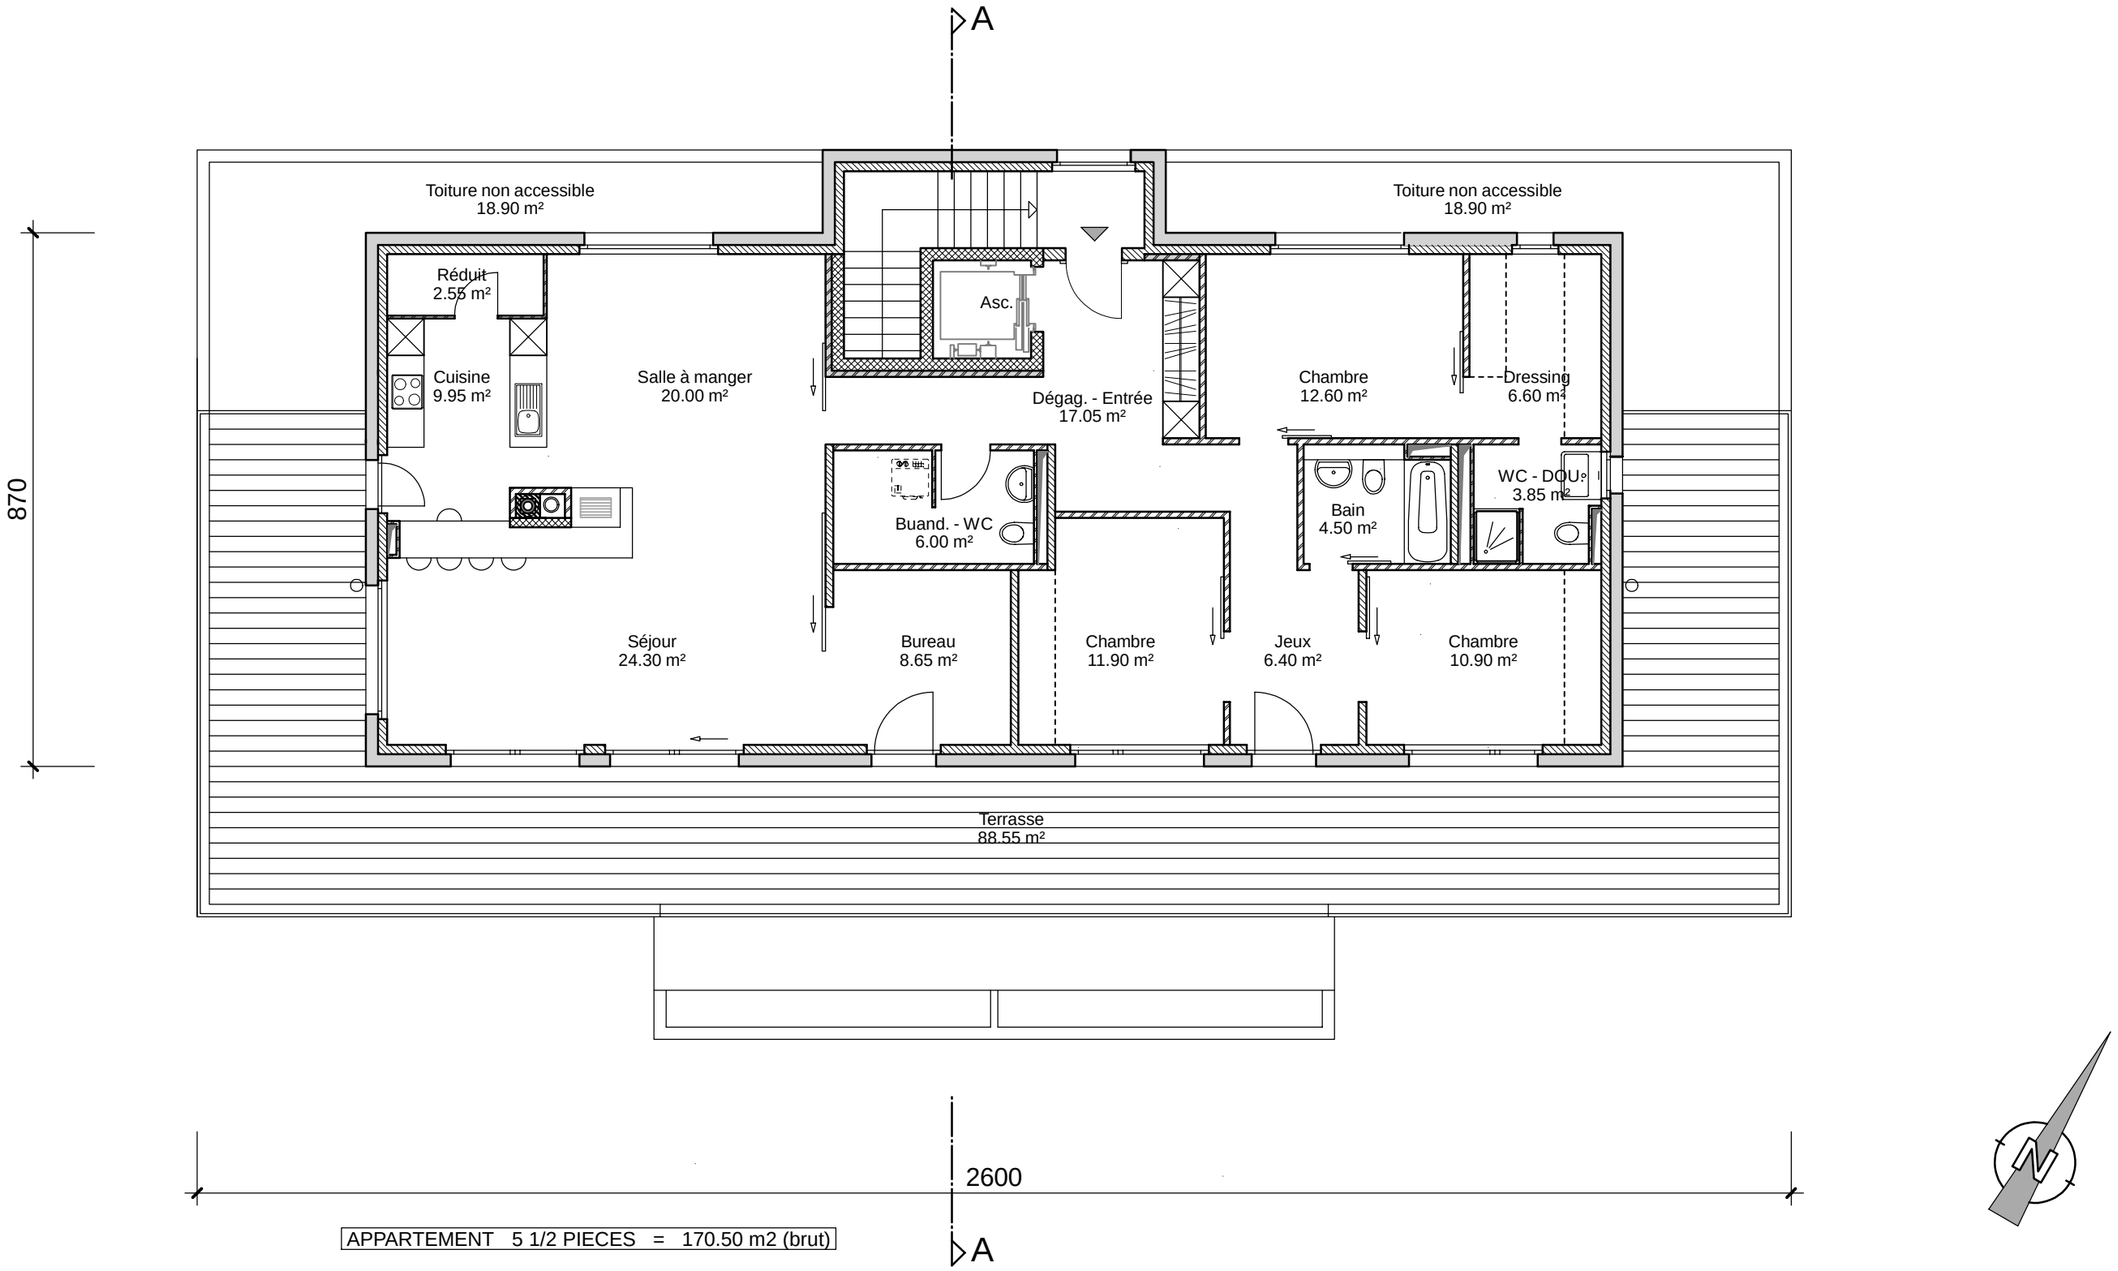

APPARTEMENT 5 1/2 PIECES = 170.50 m2 (brut)

MSBR NOUVELLE GENERATION SA
Bureau d'étude et d'architecture SIA
Serre 66
2300 La Chaux-de-Fonds
Tél. 032 910 54 10 Fax 032 910 54 19 E-Mail chauxdefonds@msbr-ng.ch

IMMEUBLE PPE
NOUVELLE GENERATION
2400 LE LOCLE

ATTIQUE
DOSSIER VENTE

Echelle: 1/100
Format: A3 42/30

DATE: 16.11.2009
Plan n°470 PPE-053

S:\Ouvrage/470PPE/DAO/Dossier clients/Maquette dossier clients.d