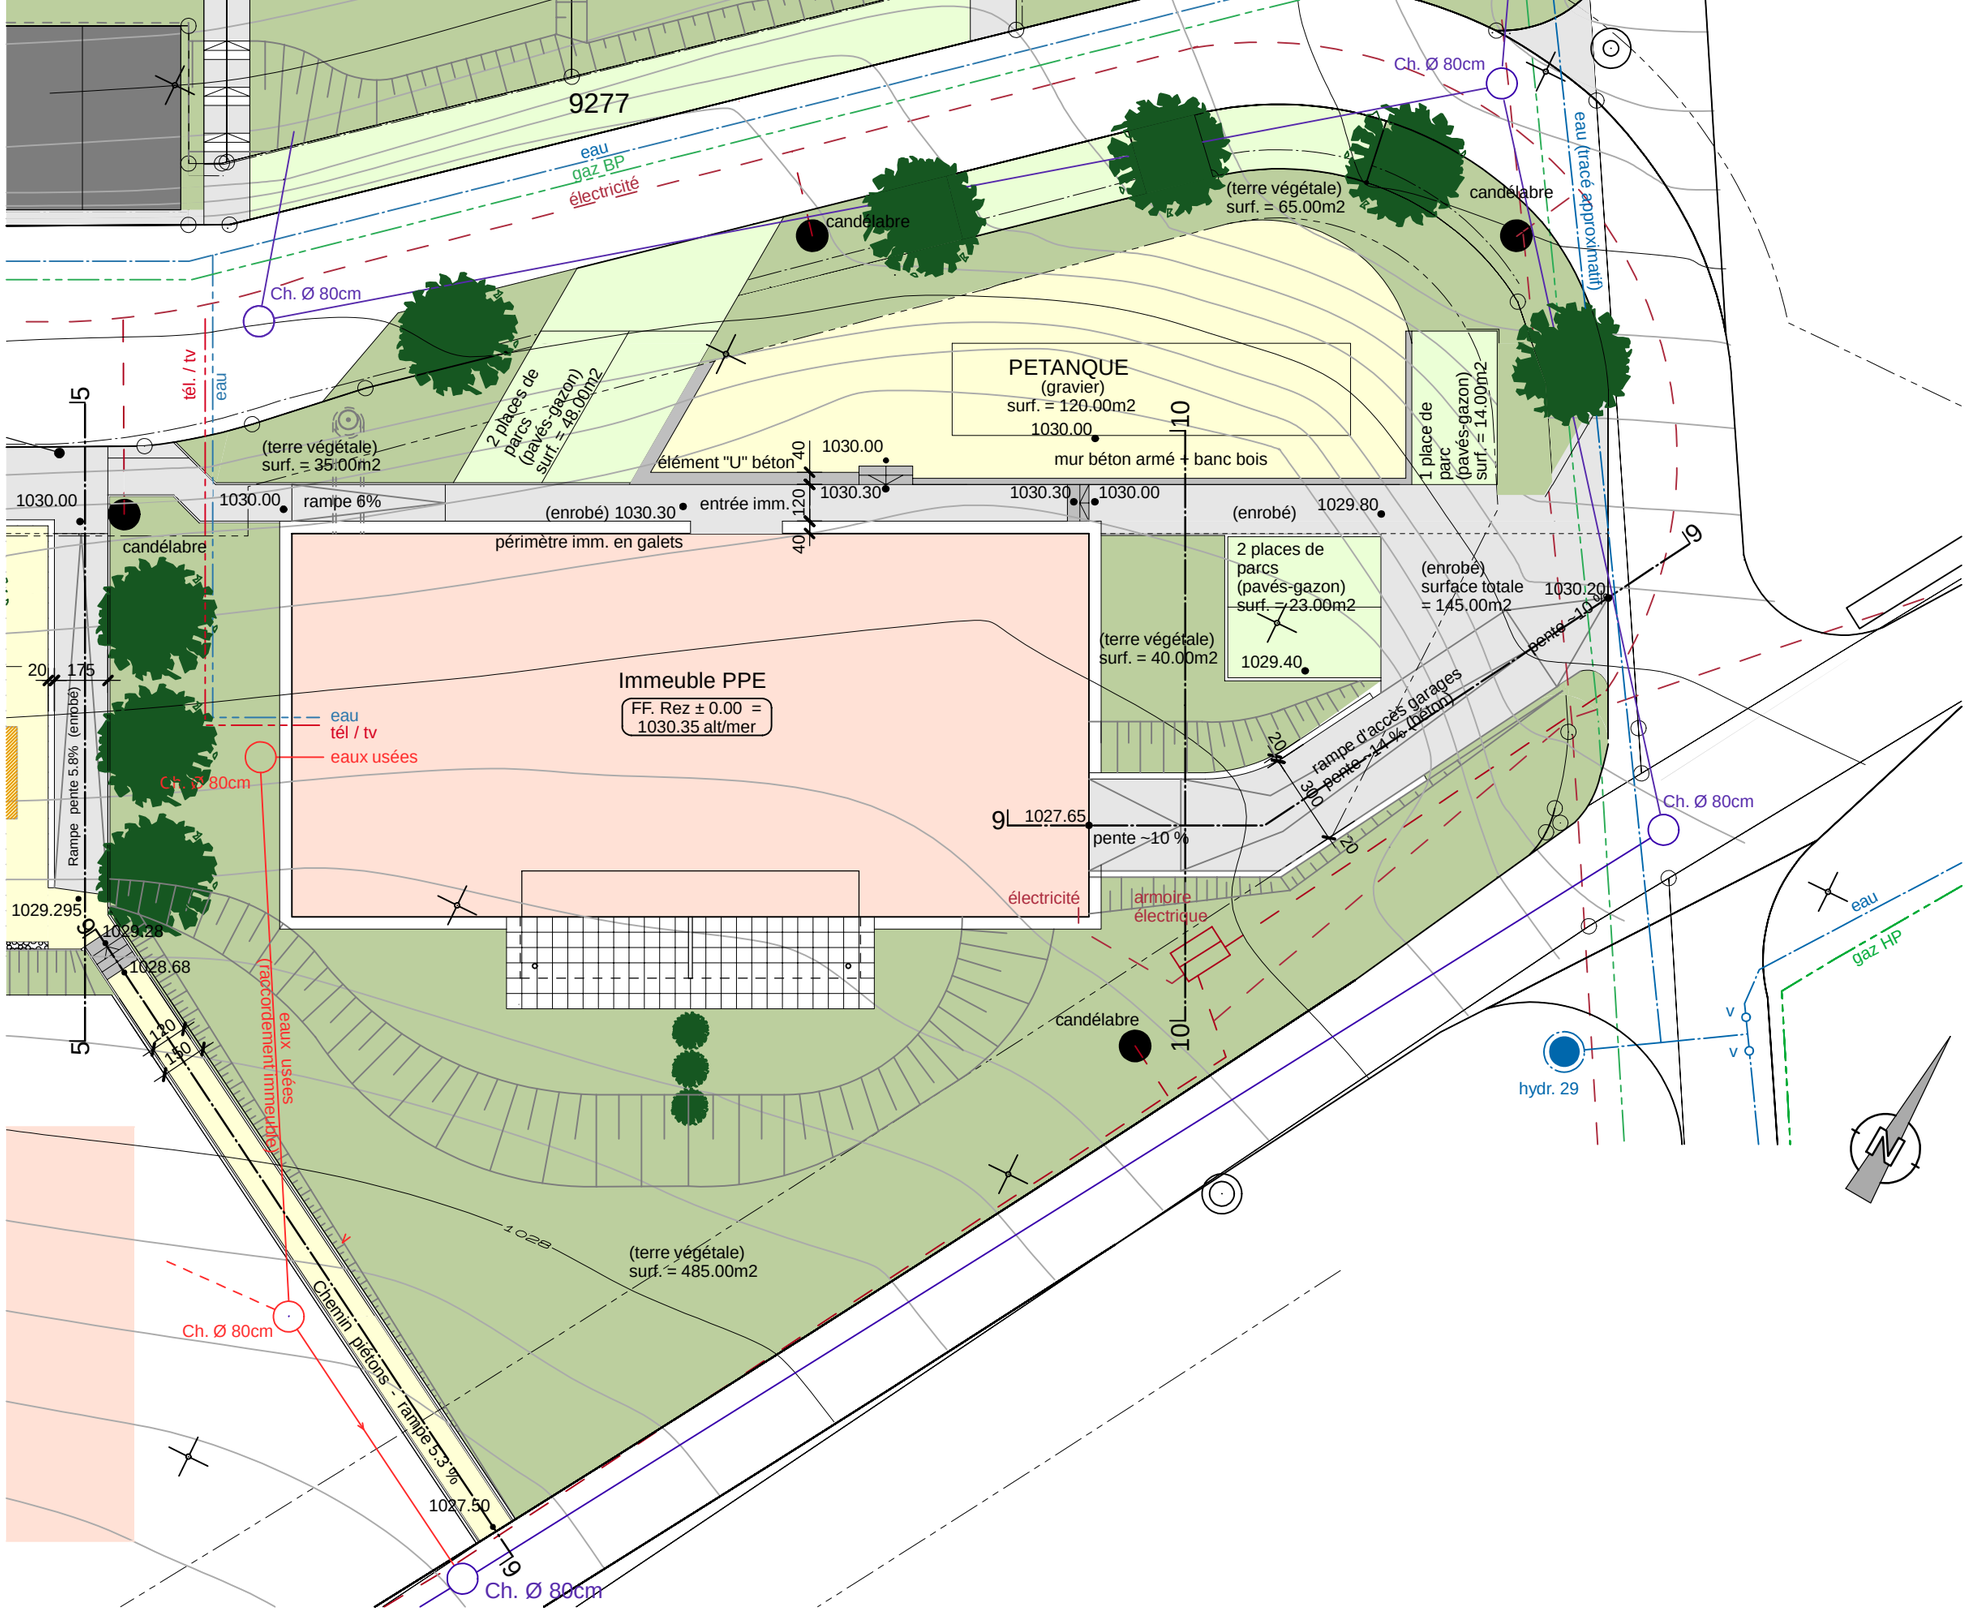

MSBR NOUVELLE GENERATION SA
Bureau d'étude et d'architecture SIA
Serre 66
2300 La Chaux-de-Fonds
Tél. 032 910 54 10 Fax 032 910 54 19 E-Mail chauxdefonds@msbr.ch

IMMEUBLE PPE
NOUVELLE GENERATION
2400 LE LOCLE

PLAN DE SITUATION
DOSSIER VENTE

Echelle: 1/200
Format: A3 42/30

DATE: 16.11.09
Plan n° 470-PPE-059

S:\Ouvrage/470/Dao/Aménagements/1Plan terrain.d